

TULAJDONOSI HOZZÁJÁRULÓ NYILATKOZAT

Alulírott Botyánszki Pál polgármester, Újkígyós Város Önkormányzata (5661 Újkígyós, Kossuth utca 41., Adószám: 15725170-04) képviselőjében nyilatkozom, hogy:

1)

- tudomással bírok arról, hogy a tulajdonomat képező Újkígyós belterület 599, Újkígyós belterület 601 és Újkígyós belterület 602 helyrajzi számú ingatlanokon a **Szent György – Jövő Építő és Vidékfejlesztő Közhasznú Egyesület** kerékpárforgalmi létesítmény felújítását tervezi, melynek érdekében a TOP-1.2.1-16 kódszámú Felhívásra támogatási kérelmet nyújt be. A támogatási kérelem pozitív elbírálása esetén a Szent György – Jövő Építő és Vidékfejlesztő Közhasznú Egyesület a projektben foglalt tevékenységeket (kerékpárforgalmi létesítmény felújítása) a nevezett ingatlanokon a projekt és a Felhívás követelményeinek megfelelően elvégzi, valamint a projekt fenntartási időszakának végéig működteti.
- a tevékenység végzéséhez hozzájárulok, azzal egyetértek, nem emelek ellene kifogást.
- jelen nyilatkozat kizárólag tulajdonosi hozzájárulást tartalmaz, a szükséges hatósági engedélyeket az érintett köteles beszerezni.

2)



- tudomással bírok arról, hogy a tulajdonomat képező Újkígyós 1533/1 helyrajzi számú ingatlanon a mellékelt térképen 1) számmal jelölt területen a **Szent György – Jövő Építő és Vidékfejlesztő Közhasznú Egyesület** kerékpáros túraútvonalhoz kapcsolódó „pihenőhely” kialakítását tervezi, melynek érdekében a TOP-1.2.1-16 kódszámú Felhívásra támogatási kérelmet nyújt be. A támogatási kérelem pozitív elbírálása esetén a Szent György – Jövő Építő és Vidékfejlesztő Közhasznú Egyesület a projektben foglalt tevékenységeket (pihenőhely kialakítása) a nevezett ingatlanokon a projekt és a Felhívás követelményeinek megfelelően elvégzi, valamint a projekt fenntartási időszakának végéig működteti.
- a tevékenység végzéséhez hozzájárulok, azzal egyetértek, nem emelek ellene kifogást.
- jelen nyilatkozat kizárólag tulajdonosi hozzájárulást tartalmaz, a szükséges hatósági engedélyeket az érintett köteles beszerezni

Kelt: Újkígyós, 2021. február 22.


pénzügyi ellenjegyzése


.....
tulajdonos



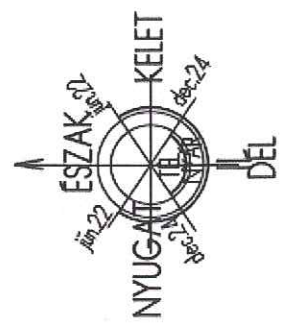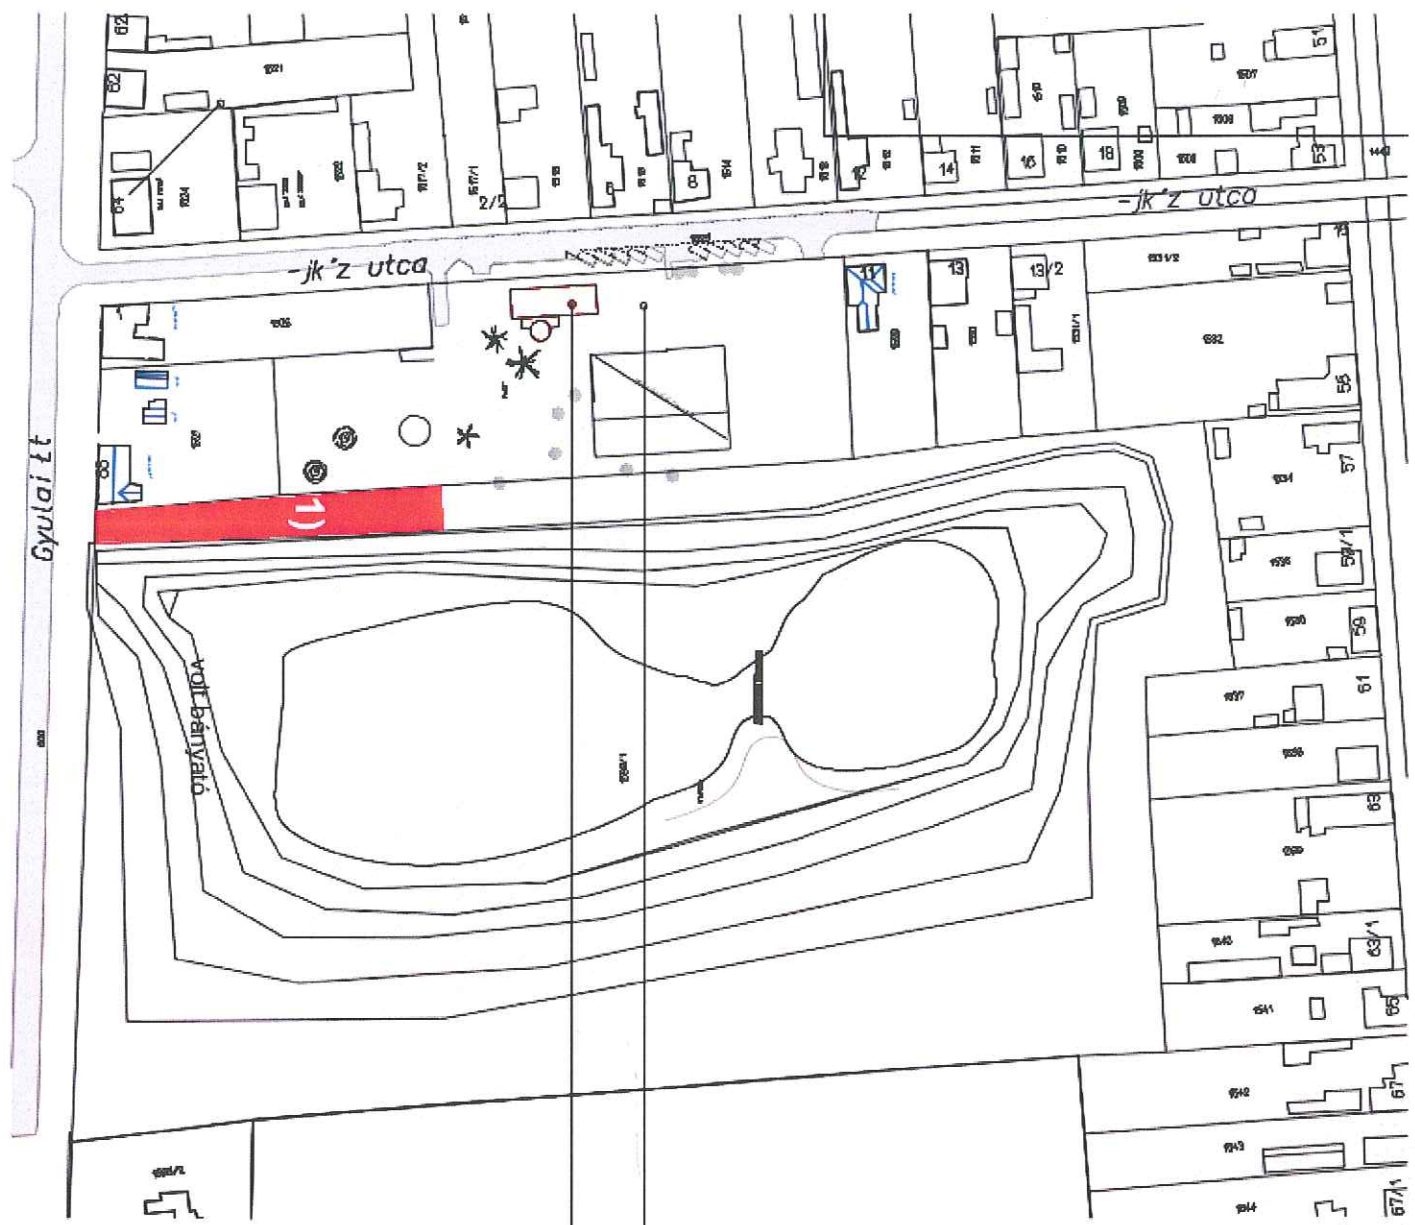

kutak

ÁTALAKÍTANDÓ ÉPÜLET
 használaton kívüli hajdani
 kádas fürdő épülete

HELYSZÍNRAJZ

m = 1:200

L'KOFFRAGE Kft
 Ükjigys Kossuth 64
 mob.: + 36 70 426 9585
 mail: l.koffrage@gmail.com

REKREÁCIÓS ÉPÜLET.
 ÜJKIGYÓS,
 ÜJKÖZ u. 1528 hrsz

FISE

terv.: **bánfi zsolt**
 É-1/04-0009
 Ükjigys 2018-04-24
 tervlap: A4